

KASBAH (RK8) Puerto Escondido

Precio de Venta **\$5,500,000.00**

- 59.8 m2 de Construcción
- 52.7 m2 descubiertos



Un espacio diseñado por el renombrado arquitecto **Alberto Kalach**. Kasbah, un lugar para vivir que combina la elegancia del diseño moderno con la serenidad del entorno natural.

Descripción detallada de la propiedad:

- Arquitectura: Alberto Kalach TAX
- Casas: 10
- Casas disponibles: 4
- Status: Ejecutivo
- Inicio de Obra: Septiembre 2024
- Entrega estimada: Octubre 2025

Propiedad





Construcción:

El terreno tiene un desnivel que será aprovechado para que cada casa tengan mayor entrada de luz, brisa y vista general hacia el exterior.

Planta Baja

Amplio jardín con alberca privada, un espacio perfecto para relajarse o entretener a sus invitados. La sala y cocina integradas crean un espacio acogedor y funcional, complementado por una regadera exterior para refrescarse.

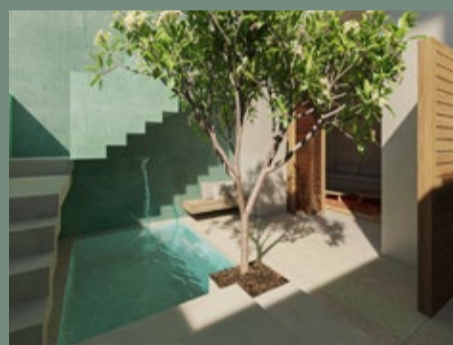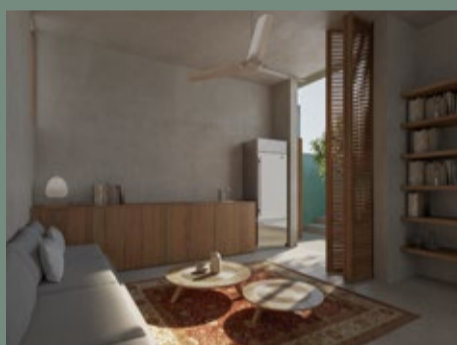

Primer Nivel

Lujosa habitación con todas las comodidades: cama king size, un amplio clóset, sala-studio, aire acondicionado y un baño completo con regadera.





Segundo Nivel

La terraza, parcialmente cubierta, ofrece un espacio ideal para disfrutar de las vistas al verde entorno, e incluso, en algunas casas, vistas parciales al océano.

Arquitecto:

Alberto Kalach es un arquitecto mexicano renombrado por su innovador enfoque en el diseño arquitectónico y urbano. Conocido por su habilidad para integrar la naturaleza y la arquitectura moderna, Kalach ha dejado una huella indeleble en el paisaje urbano de México y ha ganado reconocimiento internacional por su enfoque sostenible y visionario.

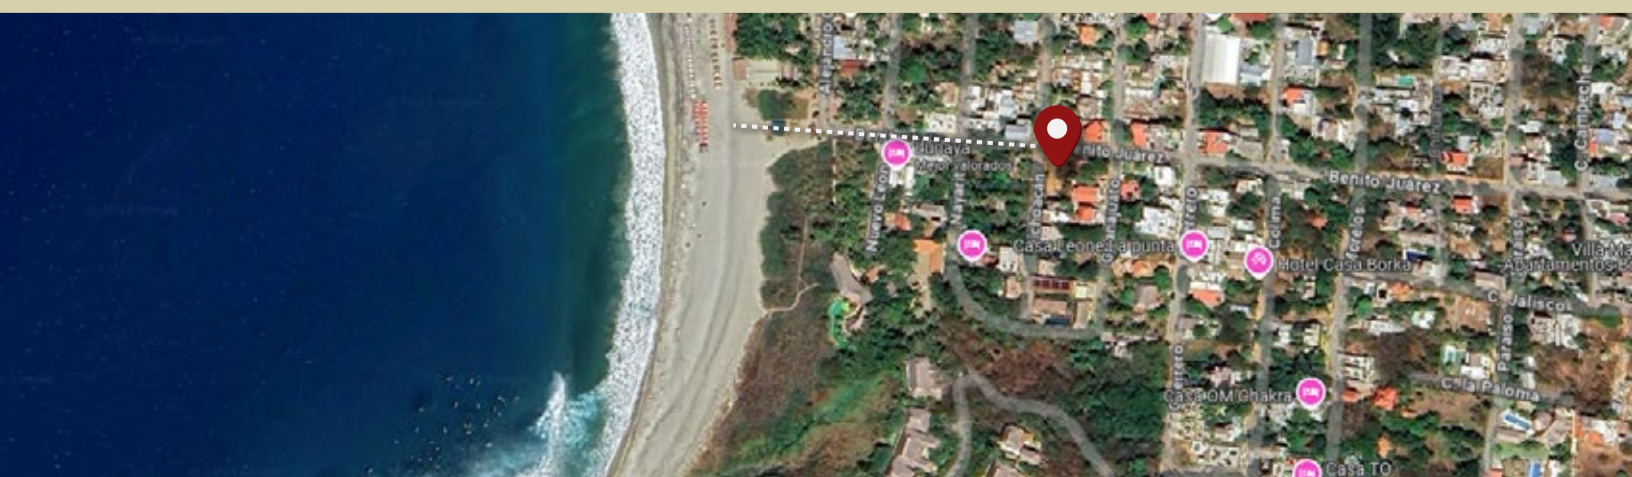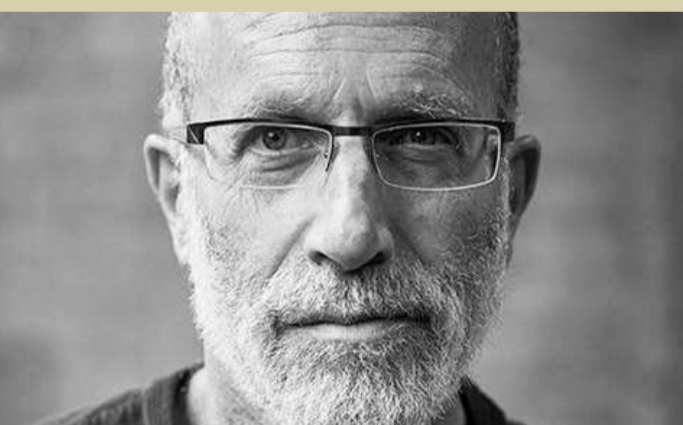

Explora nuestras opciones de pago.